



het herstel
van de jubileumbank
in het vondelpark

**UITWERKINGEN
STAALBOUW**

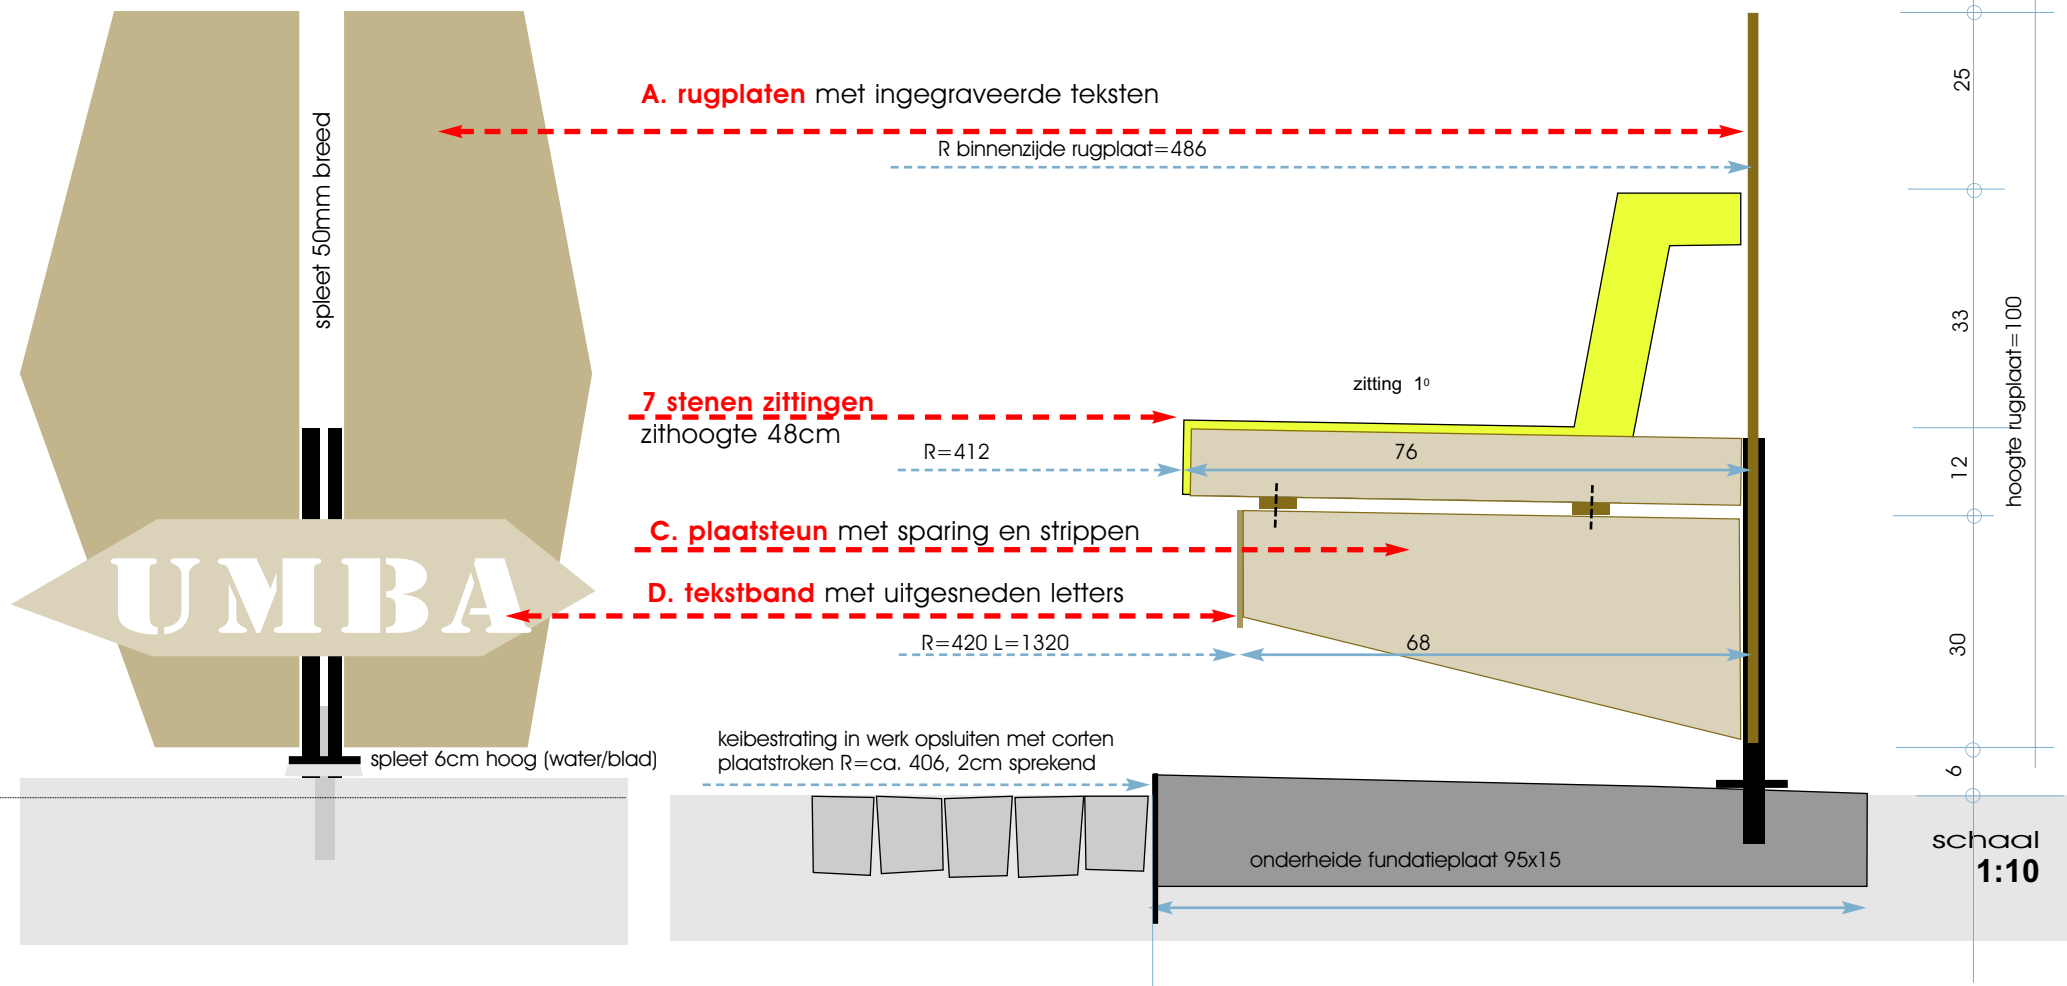

uitvoering in cortenstaal


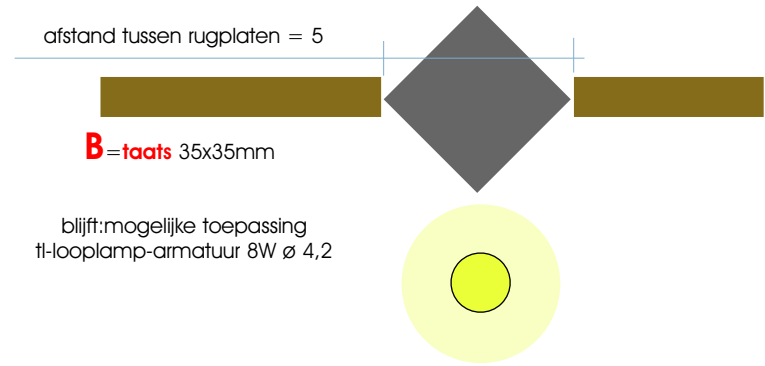


uitvoering in cortènstaal

Bestaande zittingen in een 'luchtige' cortènstalen onderbouw, opgebouwd uit 7 gebogen 1 cm dikke cortènstalen **rugplaten** van 1m hoog en ca. 2,14m lang (**A**), rugplaten bij de 2 wangen zijn 75 cm. hoog (**A-**) onderling tot op zithoogte gekoppeld door **taatsen** van vierkant staf (**B**), tevens de verankering in de betonplaat. Aan de taatsen tussen en onder de zittingen 8st. cortènstalen banksteunen (**C**) met opleggingstrips en opgelaste schetsplaten tussen zittingen, zie details.

Rugplaten steken 25 cm boven zittingen uit, een bovenrand waarin de namen zijn gegraveerd. optie: in de verkenningen geplaatste staaflantaarns, die strijklicht langs de rugplaten en tekst leveren.

banksteunen onder zittingen zijn aan voorzijde gekoppeld door een gebogen **tekstband** (**D**), met in kistletters uitgestanste tekst, bijvoorbeeld 'OPRICHTERSBANK - VONDELPAK'


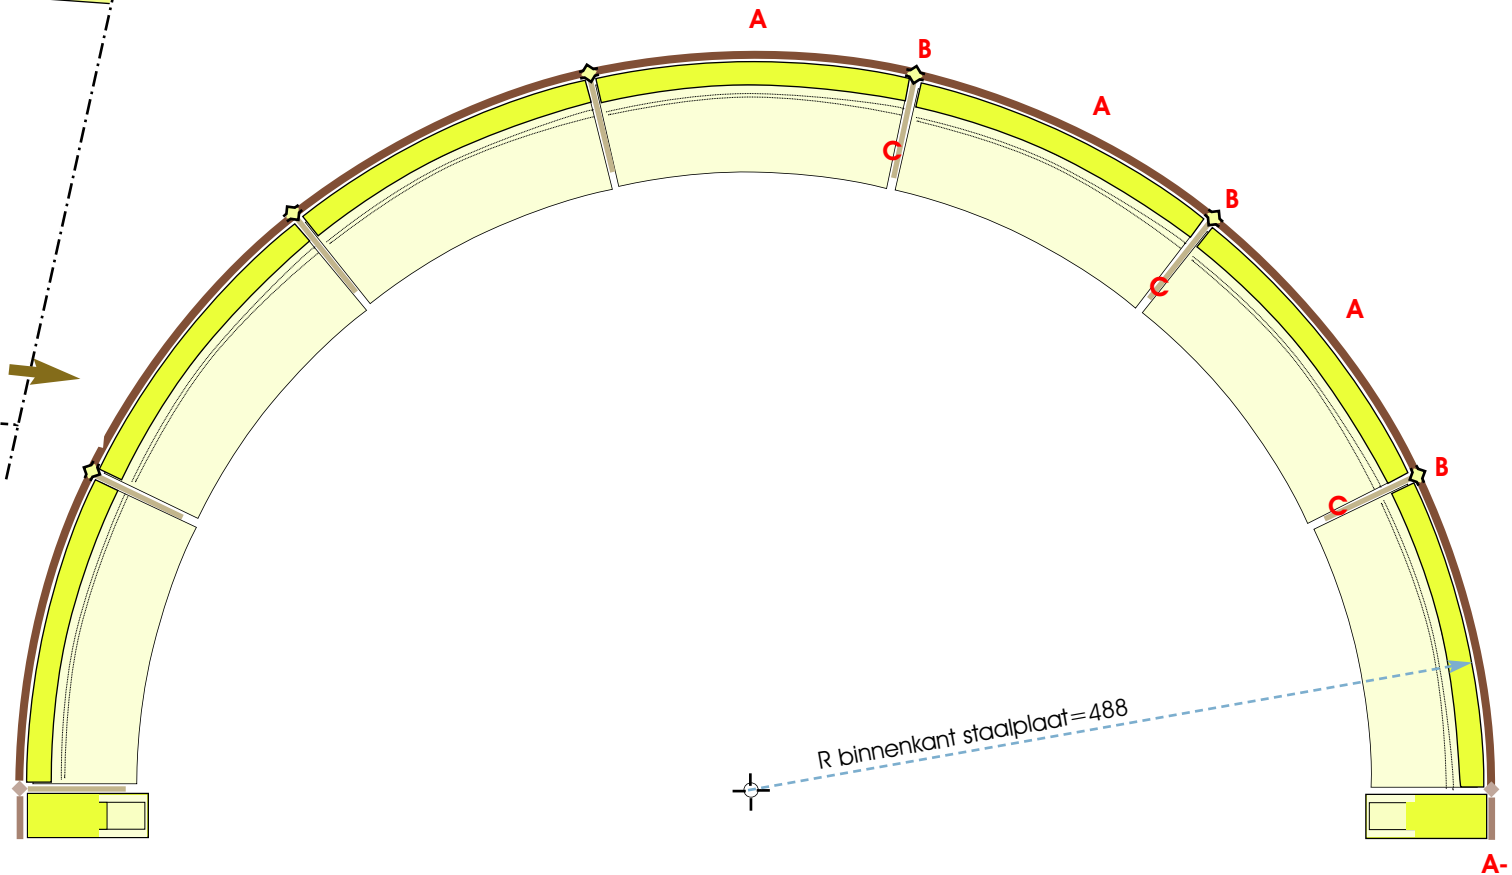
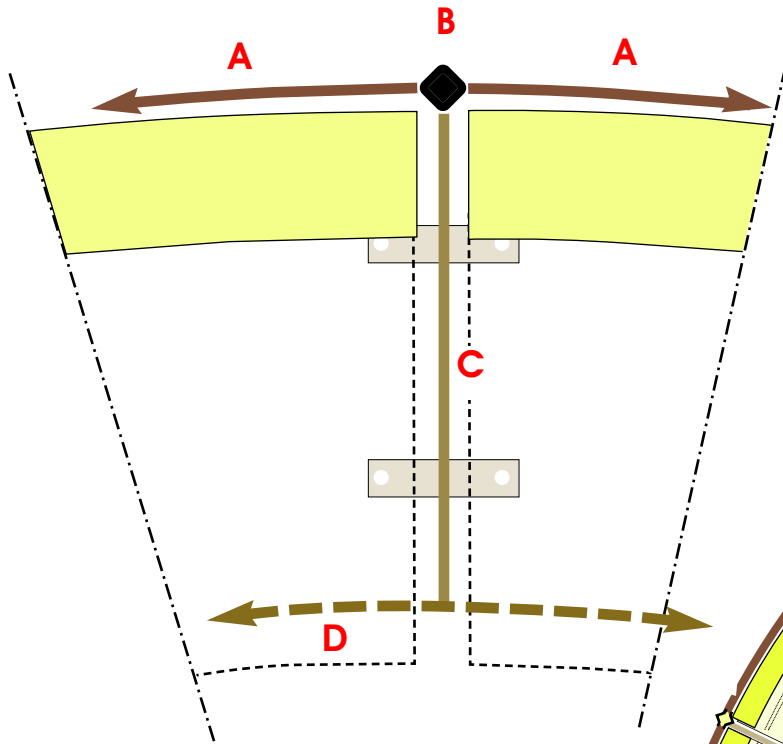


ontwerp

schaal 1:10, 1:50

maten in cm.

getekend. 15-08-2008
 gewijzigd. 25-10-2008 20-07-09
 akkoord.

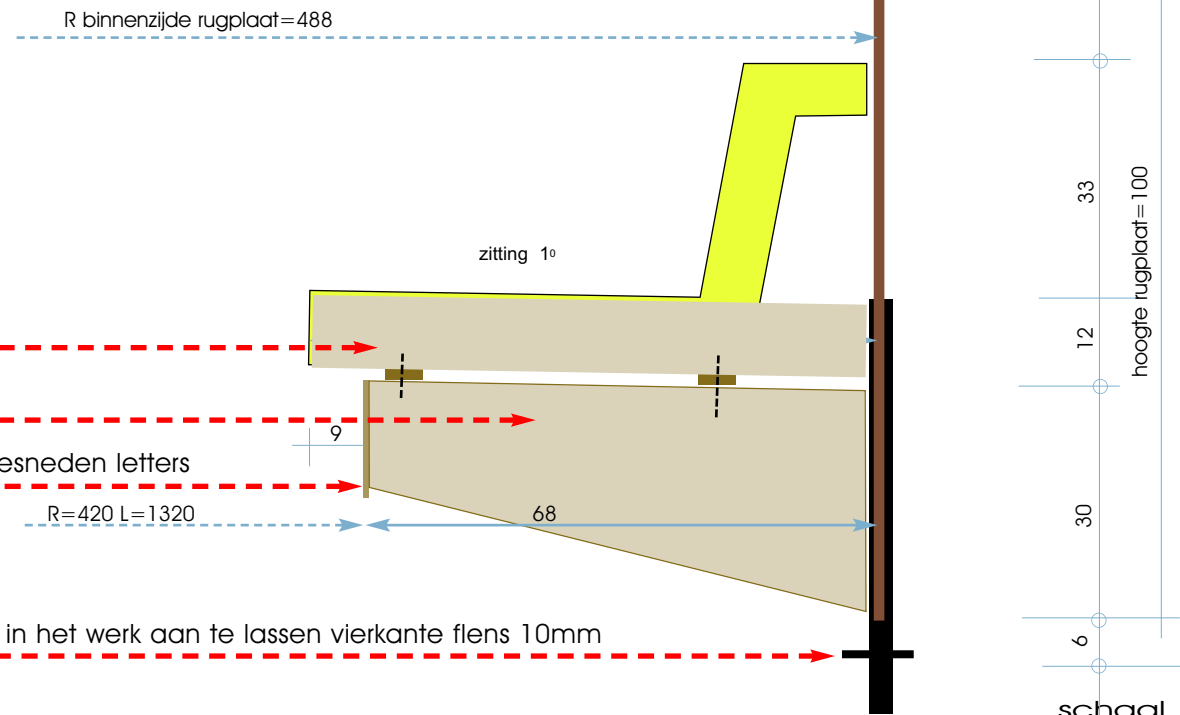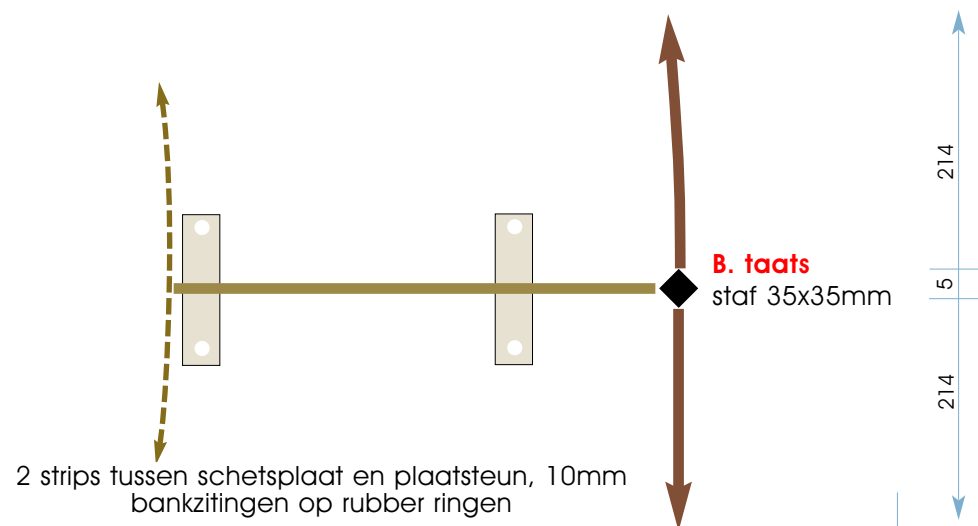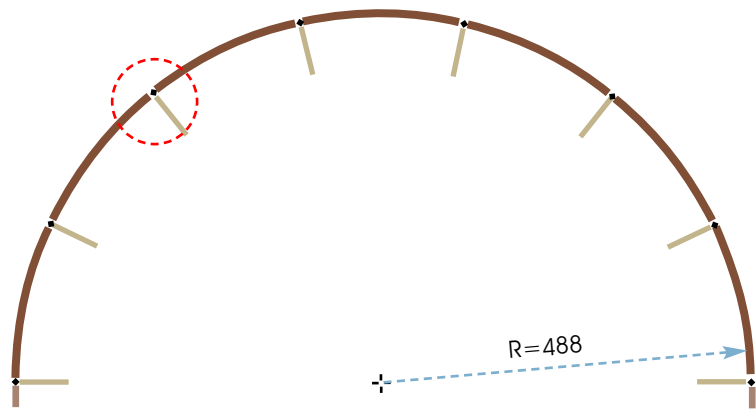

C. schetsplaat plaat 180x10mm

C. plaatsteun met sparing en strippen

D. tekstband plaat 180x6mm met uitgesneden letters

staalbouw details

schaal **1:10**
maten in **cm.**

getekend.
gewijzigd.
akkoord.

15-08-2009

in het werk aan te lassen vierkante flens 10mm

schaal
1:10

TEKSTBAND

tekstvoorstel

VONDELPARK 1864 DEZE JUBILEUMBANK EERT DE OPRICHTERS VAN HET RIJ- EN WANDELPARK TE AMSTERDAM 1864 VONDELPARK

VONDELPARK 1864 DEZE JUBILEUMBANK EERT DE OPRICHTERS VAN HET RIJ- EN WANDELPARK TE AMSTERDAM 1864 VONDELPARK

tekstband cortenplaat 5mm 18x1320 cm, schaal 1:50
met plasma uitgesneden kistletters

lettertype Stencil Kist 400 pnt
tekstaffand onder 30 pnt.
Hor. verbreden 110%



tekstband cortenplaat 5mm H=18 xL=1320 cm, schaal 1:2
Stencil kistletter 110% verbreed, teksthoogte L=ca. 90mm
spatiëring nog nader uit te werken



DE OPRICHTERS VAN HET PARK
A.W.VAN EEGHEN C.P.VAN EEGHEN J.VAN EEGHEN J.A.VAN EIK A.DE NEUFVILLE F.VAN DER OUDERMEULEN MR.E.S.VAN RAAL-
TE D.RAHUSEN W.J.E.SMISSAERT
S.J.GRAAF VAN LIMBURG STIRUM MR.N.J.DEN TEX DR.M.J.VERKOUTEREN DR.H.VAN BEECK VOLLENHOVEN JAC.DE VOS JACZN
MR.F.TH.WESTERWOUTD



DE OPRICHTERS VAN HET PARK
C.BECKER JULIUS BUNGE D.HENRIQUES DE CASTRO E.W.CRAMEBUS MR.C.A.CROMMELIN A.VAN GEUNS AUG.M.J.HENDRICHS
L.HOIJACK
MR.H.J.VAN LENNEP
MR.J.DE BOSCH KEMPER MR.E.J.EVERWIJN LANGE MR.J.F.VAN LENNEP H.LUDEN JOHs.LUDEN ANTz F.MELVIL D.MENDES
JHR.MR.C.DEDEL

TEKSTEN RUGPLATEN

tekstvoorstel

DE OPRICHTERS VAN HET PARK
A.W.VAN EEGHEN C.P.VAN EEGHEN J.VAN EEGHEN J.A.VAN EIK A.DE NEUFVILLE F.VAN DER OUDERMEULEN MR.E.S.VAN RAALTE D.RAHUSEN
W.J.E.SMISSAERT
S.J.GRAAF VAN LIMBURG STIRUM MR.N.J.DEN TEX DR.M.J.VERKOUTEREN DR.H.VAN BEECK VOLLENHOVEN JAC.DE VOS JACZN
MR.F.TH.WESTERWOUDT

OP 14 APRIL 1939
BIJ HET 75-JARIG BESTAAN VAN HET VONDELPARK
WERD EEN JUBILEUMBANK ONTHULD MET DE NAMEN VAN DE OPRICHTERS VAN HET PARK IN 1864
DEZE Z.G. OPRICHTERSBANK IS IN 1960 GEHEEL VERNIEUWD
MET DE ZITTINGEN DAARVAN IS DEZE BANK IN 2010 UITGEVOERD

DE OPRICHTERS VAN HET PARK
C.BECKER JULIUS BUNGE D.HENRIQUES DE CASTRO E.W.CRAMERUS MR.C.A.CROMMELIN A.VAN GEUNS AUG.M.J.HENDRICHS L.HOIJACK
MR.H.J.VAN LENNEP
MR.J.DE BOSCH KEMPER MR.E.J.EVERWIJN LANGE MR.J.F.VAN LENNEP H.LUDEN JOHs.LUDEN ANTz F.MELVIL D.MENDES
JHR.MR.C.DEDEL

schaal 1:10

1ET DE NAMEN 20mm VAN

Tahoma TT 80 pnts, schaal 1:1